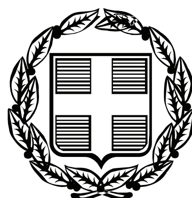


ΕΦΗΜΕΡΙΣ ΤΗΣ ΚΥΒΕΡΝΗΣΕΩΣ

ΤΗΣ ΕΛΛΗΝΙΚΗΣ ΔΗΜΟΚΡΑΤΙΑΣ

ΤΕΥΧΟΣ ΤΕΤΑΡΤΟ — Αρ. Φύλλου 216

26 Απριλίου 2010

ΠΕΡΙΕΧΟΜΕΝΑ

ΑΠΟΦΑΣΕΙΣ

ΑΠΟΦΑΣΕΙΣ

Αριθμ. 689/30041/Τυ (1)

Επικύρωση οριοθέτησης τμήματος ρέματος στην θέση «Άγιος Ιωάννης» Δ.Δ. Αγ. Γεωργίου Νηλείας Δήμου Μηλεών Ν. Μαγνησίας.

Η ΓΕΝΙΚΗ ΓΡΑΜΜΑΤΕΑΣ ΠΕΡΙΦΕΡΕΙΑΣ ΘΕΣΣΑΛΙΑΣ

Έχοντας υπόψη:

1. Τις διατάξεις του άρ. 6 του Ν. 880/79, όπως αυτές αντικαταστάθηκαν με το άρ. 5 παρ. 1 του Ν. 3010/02, για την οριοθέτηση υδατορεμάτων.

2. Το άρ. 6 της Υ.Α. 3046/304/3-2-89 «Κτιριοδομικός κανονισμός».

3. Το έγγραφο α.π. 492/19-2-2010 της Δ.Τ.Υ. Νομ. Αυτοδιοίκησης Μαγνησίας, με το οποίο διαβιβάστηκαν τα δικαιολογητικά για την επικύρωση της οριοθέτησης τμήματος ρέματος στην θέση «Άγιος Ιωάννης» Δ.Δ. Αγ. Γεωργίου Νηλείας Δήμου Μηλεών Ν. Μαγνησίας και συγκεκριμένα:

α) Τεύχος «Τεχνική έκθεση» αποτελούμενο από υδρολογική μελέτη και υδραυλική μελέτη, στην οποία περιλαμβάνονται σχέδια μηκοτομής και διατομών του τμήματος του ρέματος και

β) σειρά σχεδίων 1) ΟΡ «Τοπογραφικό Διάγραμμα καθορισμού οριογραμμών και έργων διευθέτησης», 2) Υ1 «Χάρτης Λεκάνης Απορροής», 3) Υ 2 «Υψομετρική κατανομή λεκάνης απορροής», τα οποία, με σκοπό τον καθορισμό των σχετικών οριογραμμών, συντάχθηκαν από τον Δημ. Μπάρκα - Διπλ. Τοπ. Μηχανικό, ελέγχθηκαν δε και θεωρήθηκαν από την ΔΤΥΝΑ Μαγνησίας,


γ) απόσπασμα από το πρακτικό 17/28-12-2009 του Δημοτικού Συμβουλίου Δήμου Μηλεών, σύμφωνα με το οποίο το Δ.Σ. με την απόφαση 1 71/09 γνωμοδότησε θετικά υπέρ της προτεινόμενης οριοθέτησης, αποφασίζουμε:


Την επικύρωση των οριογραμμών του τμήματος του ρέματος στην θέση «Άγιος Ιωάννης» Δ.Δ. Αγ. Γεωργίου Νηλείας Δήμου Μηλεών Νομού Μαγνησίας, όπως αυτές έχουν καθοριστεί στα υποβληθέντα δικαιολογητικά (α), (β) και εικονίζονται στο σχέδιο «Τοπογραφικό Διάγραμμα» μεταξύ των κορυφών Ε15 συνεχώς έως και Ε1 στην δεξιά όχθη και των κορυφών Ε16 συνεχώς έως και Ε31 στην αριστερά όχθη κατά την ροή του ρέματος.

Η απόφαση αυτή να δημοσιευθεί στην Εφημερίδα της Κυβερνήσεως συνοδευόμενη από τοπογραφικό διάγραμμα του οριοθετούμενου τμήματος του ρέματος σε κατάλληλη κλίμακα.

Λάρισα, 10 Μαρτίου 2010

Η Γενική Γραμματέας Περιφέρειας
ΚΑΛΛΙΟΠΗ ΓΕΡΑΚΟΥΔΗ

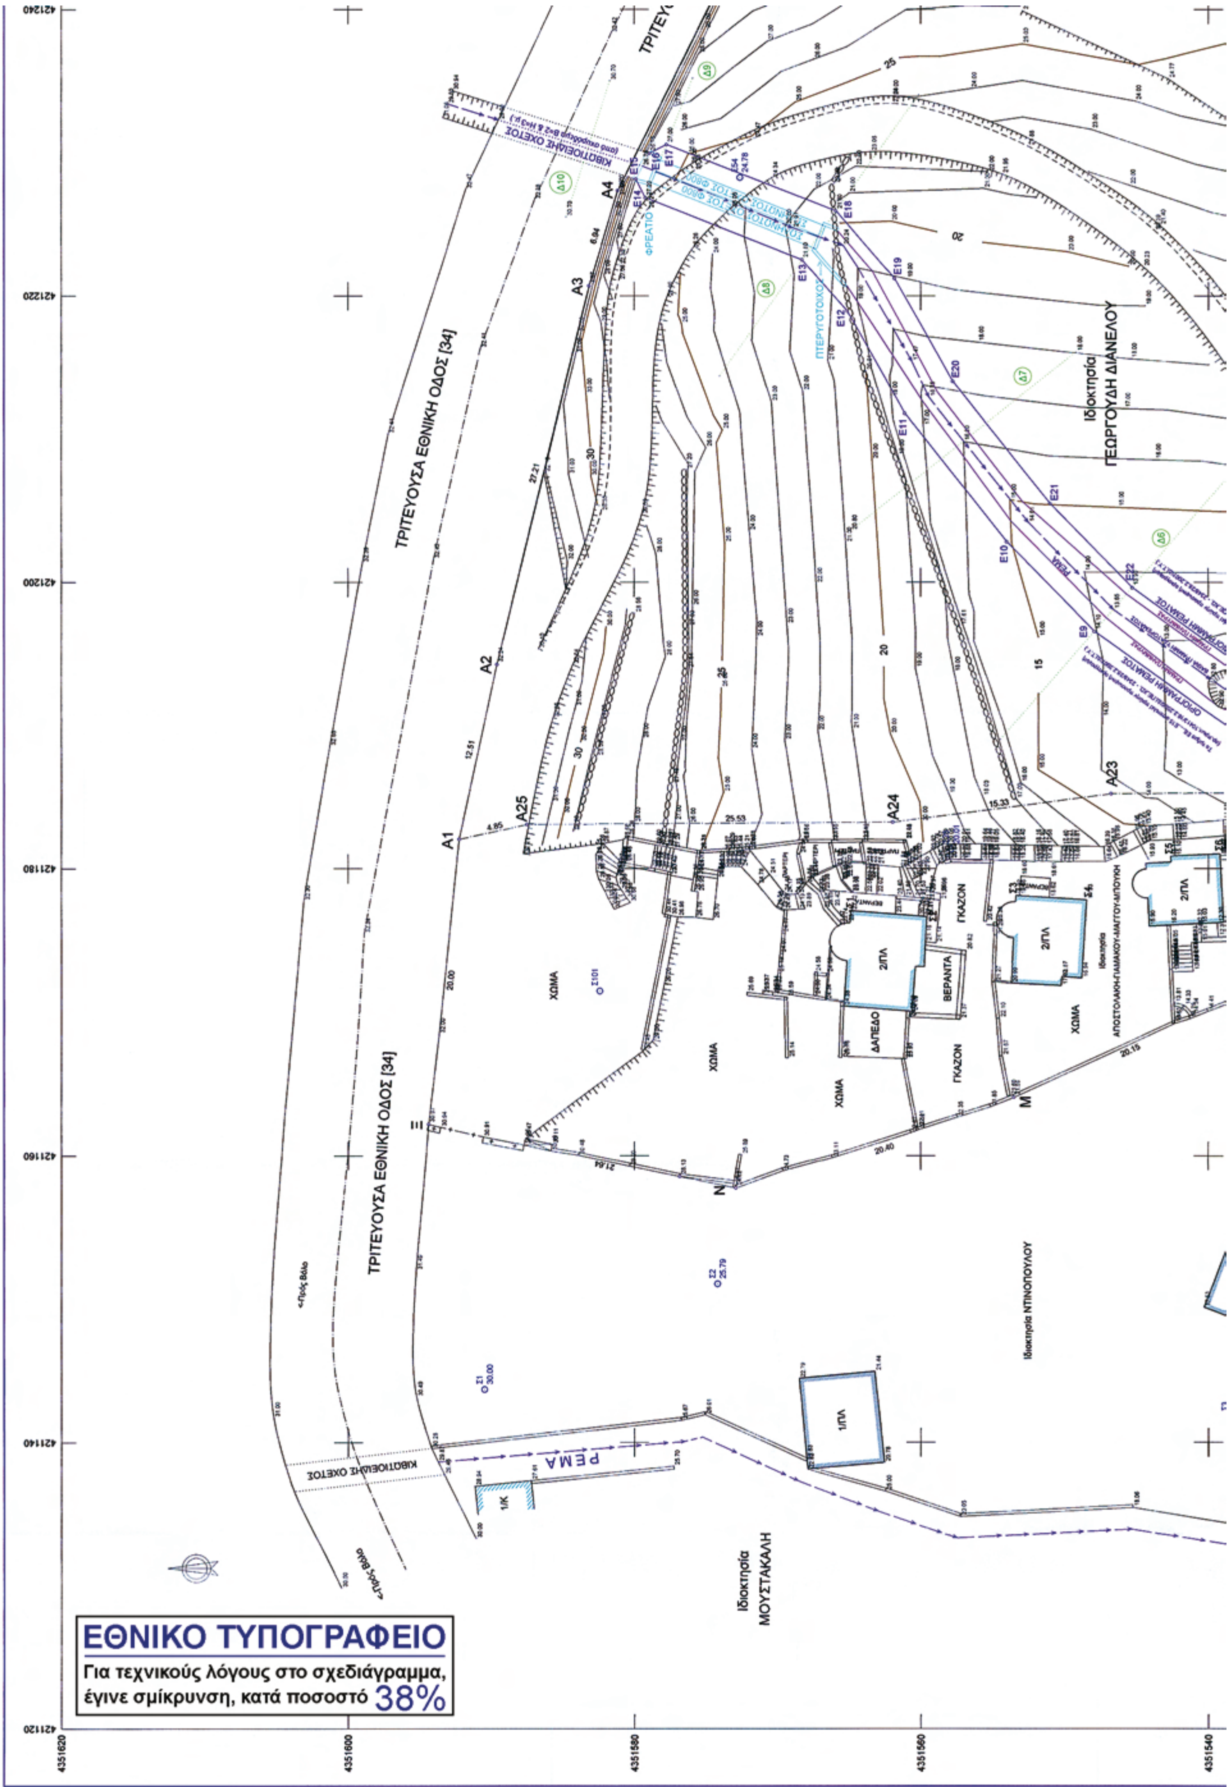
ΤΡΙΤΕΥΟΥΣΑ ΕΘΝΙΚΗ ΟΔΟΣ [34]
ΤΡΙΤΕΥΟΥΣΑ ΕΘΝΙΚΗ ΟΔΟΣ [34]
ΚΙΒΩΤΟΕΙΔΗΣ ΟΧΕΤΟΣ
ΚΙΒΩΤΟΕΙΔΗΣ ΟΧΕΤΟΣ
ΦΡΕΑΤΙΟ
ΠΤΕΡΥΓΟΤΟΙΧΟΣ
Ιδιοκτησία
ΓΕΩΡΓΟΥΔΗ ΔΙΑΝΕΛΟΥ
ΡΕΜΑ
ΡΕΜΑ
ΧΩΜΑ
ΧΩΜΑ
ΧΩΜΑ
ΧΩΜΑ
ΔΑΠΕΔΟ
ΒΕΡΑΝΤΑ
ΓΚΑΖΟΝ
ΓΚΑΖΟΝ
2/ΠΛ
2/ΠΛ
2/ΠΛ
1/ΠΛ
1/Κ
Ιδιοκτησία ΑΠΟΣΤΟΛΑΚΗ-ΠΑΠΑΔΑΚΟΥ-ΜΑΓΓΟΥ-ΑΙΓΙΩΤΗ
Ιδιοκτησία ΝΤΙΝΟΠΟΥΛΟΥ
Ιδιοκτησία
ΜΟΥΣΤΑΚΑΛΗ
<-Προς Βόλο
<-Προς Βόλο
A1
A2
A3
A4
A23
A24
A25
E9
E10
E11
E12
E13
E14
E15
E16
E17
E18
E19
E20
E21
E22
Δ5
Δ7
Δ8
Δ9
Δ10
Σ1 30.00
Σ2 25.79
Σ101
30
25
20
15
4351620
4351600
4351580
4351560
4351540
421240
421220
421200
421180
421160
421140
421120
ΕΘΝΙΚΟ ΤΥΠΟΓΡΑΦΕΙΟ
Για τεχνικούς λόγους στο σχεδιάγραμμα,
έγινε σμίκρυνση, κατά ποσοστό 38%

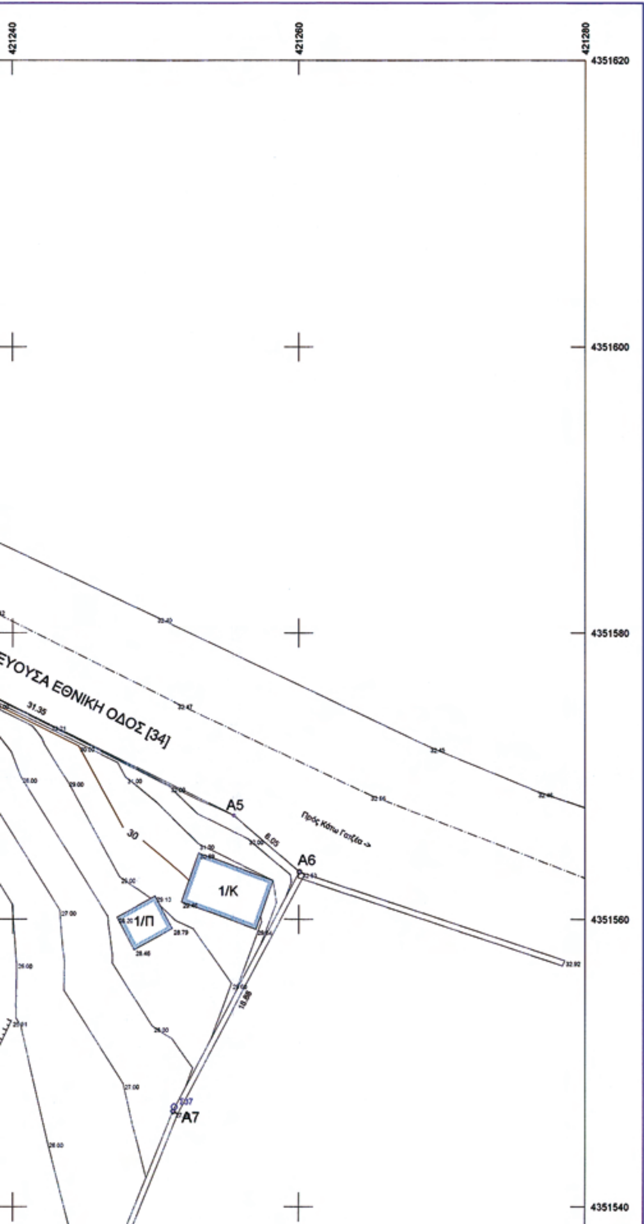

ΥΠΟΜΝΗΜΑ

- ΟΡΙΟΓΡΑΜΜΗ ΥΔΑΤΟΡΕΜΑΤΟΣ
- ΓΡΑΜΜΗ ΠΛΗΜΜΥΡΑΣ
- ΒΑΘΙΑ ΓΡΑΜΜΗ ΥΔΑΤΟΡΕΜΑΤΟΣ
- ΕΡΓΟ ΔΙΕΥΘΕΤΗΣΗΣ
- ΟΡΙΟΓΡΑΜΜΗ ΑΙΓΙΑΛΟΥ
- ΟΡΙΟΓΡΑΜΜΗ ΠΑΡΑΛΙΑΣ
- ΘΕΣΗ ΔΙΑΤΟΜΗΣ

Ε.Γ.Σ.Α. 87 (Ελληνικό Γεωδαιτικό Σύστημα Αναφοράς)

- *ΕΛΛΕΙΨΟΕΙΔΕΣ GRS 80 , (α=6378137 , f=1/298.257222101)*
- *ΕΓΚΑΡΣΙΑ ΜΕΡΚΑΤΟΡΙΚΗ ΠΡΟΒΟΛΗ*
- *ΚΕΝΤΡΙΚΟΣ ΜΕΣΗΜΒΡΙΝΟΣ $\lambda_0=24^0$, $\kappa_0=0.9996$*
- *ΣΤΟΝ ΚΕΝΤΡΙΚΟ ΜΕΣΗΜΒΡΙΝΟ ΑΝΑΦΟΡΑΣ ΤΟ Χ=500000*
- *ΓΕΩΓΡΑΦΙΚΟ ΠΛΑΤΟΣ ΑΝΑΦΟΡΑΣ $\varphi=00^0\ 00'\ 00''$*
- *ΜΕΤΡΟ ΓΡΑΜΜΙΚΗΣ ΠΑΡΑΜΟΡΦΩΣΗΣ κ=0.99967644*

ΣΥΝΤΕΤΑΓΜΕΝΕΣ ΣΗΜΕΙΩΝ ΕΞΑΡΤΗΣΗΣ

(Από καθορισμό αιγιαλού – Φ.Ε.Κ. 969 Δ'/27.10.04)

ΣΗΜΕΙΟ	Χ	Ψ	Η
Σ1	420915.861	4351515.162	35.491
Σ2	421436.493	4351370.017	8.218

ΣΥΝΤΕΤΑΓΜΕΝΕΣ ΙΔΡΥΘΕΝΤΟΣ ΣΗΜΕΙΟΥ

Έγινε χρήση διπλοσύχνου δέκτη GPS τύπου SOUTH S86.

ΣΗΜΕΙΟ	Χ	Ψ	Η
Σ101	421171.505	4351582.397	30.850

ΠΙΝΑΚΑΣ ΣΥΝΤΕΤΑΓΜΕΝΩΝ ΣΤΑΘΕΡΩΝ ΣΗΜΕΙΩΝ ΠΑΡΑ ΤΟ ΥΔΑΤΟΡΕΜΑ

ΑΡΙΘΜΟΣ ΣΗΜΕΙΟΥ	Χ	Υ
Σ1	421177.056	4351564.875
Σ2	421176.654	4351559.597
Σ3	421178.138	4351553.393
Σ4	421177.829	4351548.466
Σ5	421180.848	4351542.619
Σ6	421181.016	4351539.207
Σ7	421181.226	4351535.211
Σ8	421180.789	4351529.338
Σ9	421178.135	4351524.221


ΚΑΘΟΡΙΣΜΟΣ ΟΡΙΟΓΡΑΜΜΩΝ ΥΔΑΤΟΡΕΜΑΤΟΣ

Οι οριογραμμές του υδατορέματος καθορίζονται από τα σημεία Ε1,…,Ε31, των οποίων οι συντεταγμένες αναφέρονται στον παρακάτω πίνακα :

ΠΙΝΑΚΑΣ ΣΥΝΤΕΤΑΓΜΕΝΩΝ ΚΟΡΥΦΩΝ ΟΡΙΟΓΡΑΜΜΩΝ ΥΔΑΤΟΡΕΜΑΤΟΣ (ΣΤΟ ΣΥΣΤΗΜΑ ΕΓΣΑ 87)

ΑΡΙΘΜΟΣ ΣΗΜΕΙΟΥ	Χ	Υ
Ε1	421148.303	4351486.619
Ε2	421158.334	4351501.842
Ε3	421167.169	4351509.250
Ε4	421171.727	4351512.723
Ε5	421178.008	4351517.557
Ε6	421181.057	4351521.193
Ε7	421186.041	4351529.679
Ε8	421189.763	4351538.454
Ε9	421196.589	4351547.907
Ε10	421202.833	4351554.013
Ε11	421211.749	4351561.106
Ε12	421218.918	4351565.111

ΑΠΟΣΠΑΣΜΑ ΔΙΑΓΡΑΜΜΑΤΟΣ Γ.Υ.Σ. Αρ. 5318/8 – ΚΑΙΜΑΚΑΣ 1:5000

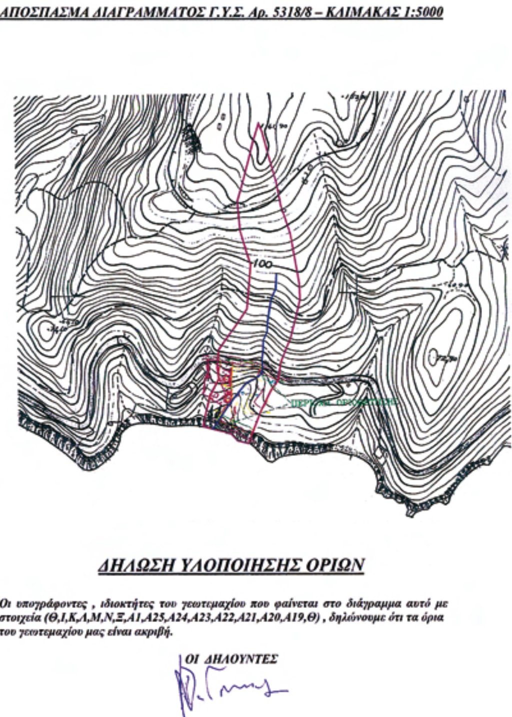

ΔΗΛΩΣΗ ΥΛΟΠΟΙΗΣΗΣ ΟΡΙΩΝ

Οι υπογράφοντες , ιδιοκτήτες του γεωτεμαχίου που φαίνεται στο διάγραμμα αυτό με στοιχεία (Θ,Ι,Κ,Λ,Μ,Ν,Ξ,Α1,Α25,Α24,Α23,Α22,Α21,Α20,Α19,Θ) , δηλώνουμε ότι τα όρια του γεωτεμαχίου μας είναι ακριβή.

ΟΙ ΔΗΛΟΥΝΤΕΣ

ΘΑΛΑΣΣΑ

ΟΡΙΟΓΡΑΜΜΗ ΠΑΡΑΛΙΑΣ

ΦΕΚ 969 Δ/27.10.2004

ΟΡΙΟΓΡΑΜΜΗ ΑΙΓΙΑΛΟΥ

ΚΤΙΣΜΑ ΥΠΟ ΚΑΤΑΣΚΕΥΗ

ΚΤΙΣΜΑ ΥΠΟ ΚΑΤΑΣΚΕΥΗ

ΒΕΡΑΝΤΑ

ΒΕΡΑΝΤΑ

2/ΠΛ

2/ΠΛ

ΔΑΠΕΔΟ

ΓΚΑΖΟΝ

ΓΚΑΖΟΝ

ΓΚΑΖΟΝ

ΓΚΑΖΟΝ

Ιδιοκτησία ΜΟΥΣΤΑΚΑΛΗ


A10 A11 A12 A13 A14 A15 A16 A17 A18 A19 A20 A21 A22

E1 E2 E3 E4 E5 E23 E24 E25 E26 E27 E28 E29 E30 E31

6 6' 7' 8 8' 9 9' 10 10' 11 11'

4351540 4351520 4351500 4351480 4351460

421240 421220 421200 421180 421160 421140 421120

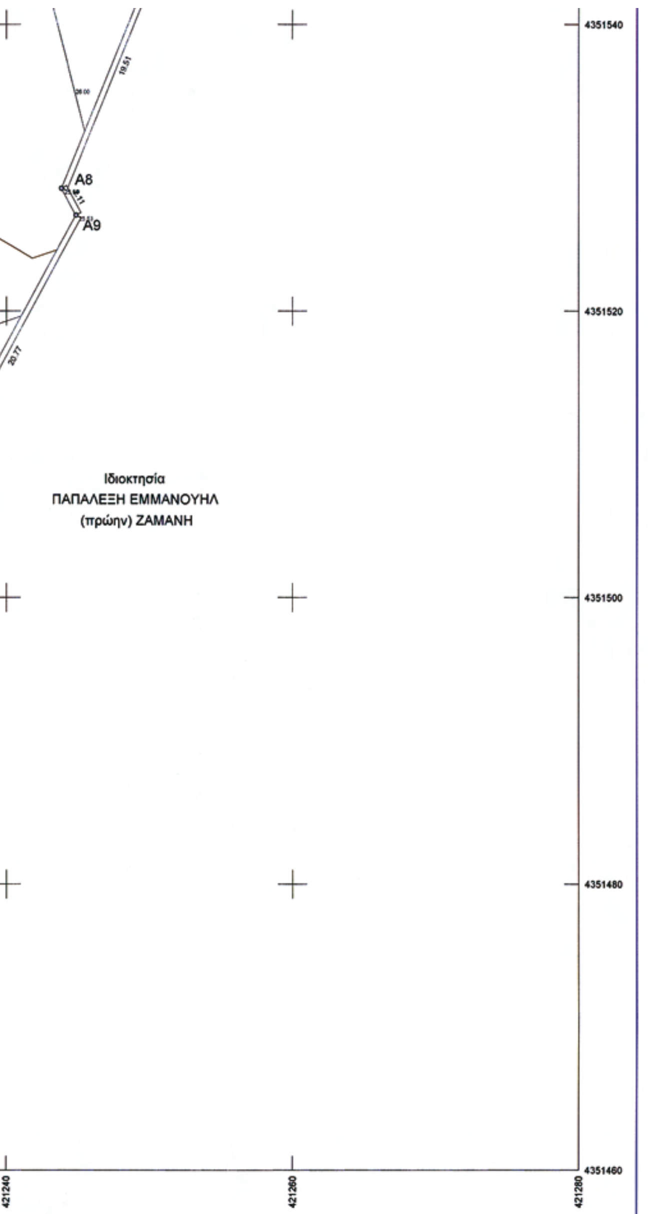

E11	421211.749	4351561.106
E12	421218.918	4351565.111
E13	421222.535	4351568.270
E14	421226.837	4351579.209
E15	421228.161	4351579.882
E16	421229.962	4351578.937
E17	421230.560	4351577.745
E18	421225.901	4351565.898
E19	421221.234	4351561.823
E20	421213.894	4351557.773
E21	421205.483	4351551.011
E22	421199.631	4351545.287
E23	421193.269	4351536.478
E24	421189.622	4351527.877
E25	421184.336	4351518.879
E26	421180.793	4351514.653
E27	421174.151	4351509.541
E28	421169.761	4351501.512
E29	421169.885	4351498.464
E30	421170.340	4351487.265
E31	421170.649	4351479.685

ΚΑΘΟΡΙΣΜΟΣ ΕΡΓΩΝ ΔΙΕΥΘΕΤΗΣΗΣ ΥΔΑΤΟΡΕΜΑΤΟΣ

Κατασκευή διδύμου σωληνωτού οχετού , από τσιμεντοσωλήνες Φ800 , μήκους (12.20) m. Υψόμετρα κατώτατης εσωτερικής ακμής σωλήνων , (+25,80) m στο ανάντη άκρο και (+20,40) m στο κατάντη άκρο.
Στο ανάντη άκρο του σωληνωτού οχετού θα κατασκευαστεί φρεάτιο από σκυρόδεμα διαστάσεων (1*2*1) m , το οποίο θα λειτουργεί ως φρεάτιο συναρμογής με τον υφιστάμενο πλακοσκεπή οχετό της Εθνικής Οδού και ως φρεάτιο συγκράτησης φερτών υλών. Το φρεάτιο θα καλύπτεται από σιδηρά εσχάρα.
Στο κατάντη άκρο του σωληνωτού οχετού θα κατασκευαστούν πτερυγότοιχοι από σκυρόδεμα , για την συναρμογή του με τον υφιστάμενο τοίχο αντιστήριξης από ξηρολιθοδομή , όπως λεπτομερώς φαίνεται στο διάγραμμα.

Το παρόν διάγραμμα συνοδεύει το με αρ. πρωτ. 13488 / 1 .12.2009 έγγραφό μας.

ΒΟΛΟΣ, 1 12/2009

ΕΛΕΓΧΘΗΚΕ ΩΣ ΠΡΟΣ ΤΗΝ ΑΚΡΙΒΕΙΑ ΤΟΥ ΤΟΠΟΓΡΑΦΙΚΟΥ ΔΙΑΓΡΑΜΜΑΤΟΣ

Ο ΚΑΘΟΡΙΣΑΣ ΤΙΣ ΟΡΙΟΓΡΑΜΜΕΣ ΤΟΥ ΥΔΑΤΟΡΕΜΑΤΟΣ	ΘΕΩΡΗΘΗΚΕ Ο/Η ΠΡ/ΝΟΣ ΤΗΣ Τ.Υ.
Κων/νος Π. Φλαμπούρης Δρ. Πολ. Μηχ/κός Α' β	ΑΠΟΣΤΟΛΟΣ ΤΣΟΥΚΑΣ ΠΕ4 με Α' β

ΕΠΙΚΥΡΩΝΕΤΑΙ
με την αριθμ. Γ.Γ.Π.Θ. ΔΑΕ 689/30041/10-3-10
Ο αν. προϊστ. ΔΑΕ
ΣΠ. ΠΕΤΡΙΔΗΣ
Τοπ. Μηχ. Α8

ΤΕΧΝΙΚΟ ΓΡΑΦΕΙΟ ΜΕΛΕΤΩΝ
ΜΠΑΡΚΑ ΣΠ. ΔΗΜΗΤΡΙΟΥ
Τοπογράφου Μηχανικού
Ελευθερίου Βενιζέλου 50 - ΒΟΛΟΣ ΤΚ 382 21
Τηλ.-Φαξ 24210-37339 * Κιν. Τηλ. 6972 216090

Συνοδεύει την υπ' αρ. 17/09 απόφαση ΔΣ
ΑΠΟΣΤΟΛΟΣ ΑΡΕΘΑΣ

Εργοδότες
ΑΠΟΣΤΟΛΑΚΗΣ ΑΠΟΣΤΟΛΟΣ
ΠΙΑΜΑΚΟΣ ΝΙΚΟΛΑΟΣ
ΜΑΓΓΟΣ ΒΑΪΟΣ - ΜΑΓΓΟΥ ΑΙΚΑΤΕΡΙΝΗ
ΜΠΟΥΚΗΣ ΕΥΣΤΡΑΤΙΟΣ - ΜΠΟΥΚΗ ΤΡΙΑΝΤΑΦΥΛΛΙΑ

ΜΕΛΕΤΗ
ΟΡΙΟΘΕΤΗΣΗ ΤΜΗΜΑΤΟΣ ΥΔΑΤΟΡΕΜΑΤΟΣ

Θέση
"Άγιος Ιωάννης" Δ.Δ. ΑΓ. ΓΕΩΡΓΙΟΥ ΝΗΛΕΙΑΣ
ΔΗΜΟΥ ΜΗΛΕΩΝ ΝΟΜΟΥ ΜΑΓΝΗΣΙΑΣ

Θέμα σχεδίου
ΤΟΠΟΓΡΑΦΙΚΟ ΔΙΑΓΡΑΜΜΑ
ΚΑΘΟΡΙΣΜΟΥ ΟΡΙΟΓΡΑΜΜΩΝ
ΚΑΙ ΕΡΓΩΝ ΔΙΕΥΘΕΤΗΣΗΣ
ΣΕ ΤΜΗΜΑ ΥΔΑΤΟΡΕΜΑΤΟΣ

αριθμός σχεδίου: T-00392_OP
ΚΛΙΜΑΚΑ 1:200
Προβολικό σύστημα ΕΓΣΑ 87

Χρόνος μελέτης: 20/11/2009

Υπογραφή | Σφραγίδα

ΔΗΜΗΤΡΙΟΣ ΣΠ. ΜΠΑΡΚΑΣ
Διπλωμ. Τοπογράφος Μηχανικός
Εθνικού Μετσοβίου Πολυτεχνείου
Μέλος Τ.Ε.Ε. - Αριθ. Μητρώου 32448
Ελ. Βενιζέλου 50-4ος όρ. • ΒΟΛΟΣ • Τ.Κ. 382 21
Τηλ.-Fax. (24210-37339) • Κιν.: 6972 216 090
Α.Φ.Μ. 044873202 • Δ.Ο.Υ. Α' ΒΟΛΟΥ

Αριθμ. 871 (2)

Κήρυξη ως αναδασωτέας έκτασης συνολικού εμβαδού 4.134,59 τ.μ. στη θέση « Μεγάλη Λάκκα» περιφέρειας Δ.Δ. Ανάληψης, Δήμου Λιβαδειάς του Νομού Βοιωτίας.

Η ΓΕΝΙΚΗ ΓΡΑΜΜΑΤΕΑΣ
ΠΕΡΙΦΕΡΕΙΑΣ ΣΤΕΡΕΑΣ ΕΛΛΑΔΑΣ

Έχοντας υπόψη:

1. Τις διατάξεις των άρθρων 24 παρ. 1 και 117 παρ. 3 του Συντάγματος.

2. Τις διατάξεις του Ν. 2503/97 «Διοίκηση, οργάνωση, στελέχωση της Περιφέρειας, ρύθμιση θεμάτων για την τοπική αυτοδιοίκηση και άλλες διατάξεις» (ΦΕΚ 107 Α').

3. Τις διατάξεις του Ν. 998/79 «Περί προστασίας των δασών και των δασικών εν γένει εκτάσεων της χώρας» (ΦΕΚ 289 Α') όπως τροποποιήθηκαν με τον Ν. 3208/03 (ΦΕΚ 303 Α') και συγκεκριμένα:

α) του άρθρου 41 παρ. 1

β) του άρθρου 38 παρ. 1

4. Τις διαταγές του Υπουργείου Αγροτικής Ανάπτυξης και τροφίμων:

α) 160417/1180/8-7-80

β) 182447/3049/24-9-80

5. Την υπ' αριθ. 5502 π.ε./28-02-2010 πρόταση του Δασαρχείου Λιβαδειάς από την οποία προκύπτει ότι η έκταση που αναφέρεται στο θέμα είχε κατά το χρόνο καταστροφής της, που έγινε από παράνομη εκχέρσωση, σύμφωνα με την ΔΥ/15-12-2009 έκθεση φωτοερμηνείας του Δασολόγου Ιωάννη Ζουρνή, Δασικό χαρακτήρα κατά την έννοια του άρθρου 3 παρ. 2 του Ν. 998/79, όπως τροποποιήθηκε με το άρθρο 1 του Ν. 3208/03 καλυπτόμενη από αείφυλλα πλατύφυλλα και ως εκ τούτου επιβάλλεται η κήρυξη της ως αναδασωτέας.

6. Την υπ' αριθ. 665/05-03-2010 αναφορά και σύμφωνη γνώμη της Δ/νσης Δασών Ν. Βοιωτίας, αποφασίζουμε:

Κηρύσσουμε αναδασωτέα τη Δημόσια δασική έκταση συνολικού εμβαδού 4.134,59 τ.μ. στη θέση «Μεγάλη Λάκκα» περιφέρειας Δ.Δ. Ανάληψης, Δήμου Λιβαδειάς του Νομού Βοιωτίας, με σκοπό αφ'ενός μεν τη διατήρηση του δασικού της χαρακτήρα, ώστε να αποκλειστεί η διάθεσή της για άλλο προορισμό αφ'ετέρου δε την επαναδημιουργία της δασικής βλάστησης με φυσική αναγέννηση ή τεχνητή αναδάσωση.

Απεικονίζεται με τα στοιχεία ΤΜΗΜΑ 1Α (72, 71, 70, 93, 94, 95, 96, 97, 79, 78, 77, 76, 75, 74, 73, 72) -ΤΜΗΜΑ 1Β (60, 59, 58, 57, 56, 55, 98, 99, 100, 101, 102, 103, 104, 105, 106, 63, 62, 61, 60) - ΤΜΗΜΑ 1Γ (107, 52, 51, 50, 49, 48, 107) - ΤΜΗΜΑ 2Α (23, 24, 25, 26, 27, 28, 29, 30, 4, 3, 14, 15, 1, 5, 112, 6, 7, 8, 9, 10, 11, 22, 23) -ΤΜΗΜΑ 2Δ (18, 19, 20, 13, 12, 18) -ΤΜΗΜΑ 3Β (110, 42, 41, 40, 108, 110) & ΤΜΗΜΑ 4 (83, 82, 81, 86, 85, 84, 83) στο συνημμένο διάγραμμα και προσδιορίζεται επακριβώς στον συνημμένο πίνακα συντεταγμένων που αποτελούν αναπόσπαστο μέρος της αποφάσεως αυτής και έχει όρια:

ΤΜΗΜΑ 1Α (εμβαδού 223,92 τ.μ.)

Ανατολικά: Με δημόσια έκταση δασικού χαρακτήρα και με έκταση μη δασικού χαρακτήρα.

Δυτικά: Με δασικό δρόμο.

Βόρεια: Με δημόσια έκταση δασικού χαρακτήρα.

Νότια: Με έκταση μη δασικού χαρακτήρα.

ΤΜΗΜΑ 1Β (εμβαδού 793,00 τ.μ.)

Ανατολικά: Με δημόσια έκταση δασικού χαρακτήρα και με έκταση μη δασικού χαρακτήρα.

Δυτικά: Με δημόσια έκταση δασικού χαρακτήρα.

Βόρεια: Με δημόσια έκταση δασικού χαρακτήρα και με έκταση μη δασικού χαρακτήρα.

Νότια: Με δημόσια έκταση δασικού χαρακτήρα και με έκταση μη δασικού χαρακτήρα.

ΤΜΗΜΑ 1Γ (εμβαδού 128,23 τ.μ.)

Ανατολικά: Με έκταση μη δασικού χαρακτήρα.

Δυτικά: Με δημόσια έκταση δασικού χαρακτήρα.

Βόρεια: Με δημόσια έκταση δασικού χαρακτήρα.

Νότια: Με έκταση μη δασικού χαρακτήρα.

ΤΜΗΜΑ 2Α (εμβαδού 2.142,41 τ.μ.)

Ανατολικά: Με δημόσια έκταση δασικού χαρακτήρα και με έκταση μη δασικού χαρακτήρα.

Δυτικά: Με δημόσια έκταση δασικού χαρακτήρα και με έκταση μη δασικού χαρακτήρα.

Βόρεια: Με έκταση μη δασικού χαρακτήρα.

Νότια: Με δημόσια έκταση δασικού χαρακτήρα και με έκταση μη δασικού χαρακτήρα.

ΤΜΗΜΑ 2Δ (εμβαδού 20,54 τ.μ.)

Ανατολικά: Με δημόσια έκταση δασικού χαρακτήρα.

Δυτικά: Με δημόσια έκταση δασικού χαρακτήρα.

Βόρεια: Με δημόσια έκταση δασικού χαρακτήρα.

Νότια: Με έκταση μη δασικού χαρακτήρα.

ΤΜΗΜΑ 3Β (εμβαδού 351,28 τ.μ.)

Ανατολικά: Με δημόσια έκταση δασικού χαρακτήρα.

Δυτικά: Με έκταση μη δασικού χαρακτήρα.

Βόρεια: Με δημόσια έκταση δασικού χαρακτήρα.

Νότια: Με δημόσια έκταση δασικού χαρακτήρα.

ΤΜΗΜΑ 4 (εμβαδού 475,21 τ.μ.)

Ανατολικά: Με έκταση μη δασικού χαρακτήρα.

Δυτικά: Με δασικό δρόμο.

Βόρεια: Με έκταση μη δασικού χαρακτήρα και δασικό δρόμο.

Νότια: Με έκταση μη δασικού χαρακτήρα.

Η απόφαση αυτή ισχύει από της κοινοποιήσεώς της αρμοδίως και προ της δημοσιεύσεώς της στην Εφημερίδα της Κυβερνήσεως (άρθρο 37 Ν. 3200/55).

Επιτρέπεται υποβολή κατ' αυτής αίτησης ακύρωσης στο Σ.τ.Ε. μέσα σε προθεσμία εξήντα (60) ημερών, που αρχίζει από την επομένη της δημοσίευσης της (άρθρο 46 Π.Δ. 18/89).

Από τις διατάξεις της απόφασης αυτής δεν προκαλείται δαπάνη σε βάρος του Κρατικού Προϋπολογισμού.

Η απόφαση αυτή να δημοσιευθεί στην Εφημερίδα της Κυβερνήσεως.

Λαμία, 9 Απριλίου 2010

Η Γενική Γραμματέας Περιφέρειας


ΑΙΚΑΤΕΡΙΝΗ ΔΙΑΜΑΝΤΟΠΟΥΛΟΥ

ΤΟΠΟΓΡΑΦΙΚΟ ΔΙΑΓΡΑΜΜΑ

Αναδασωτέας Δημόσιας έκτασης δασικού χαρακτήρα επτά τμημάτων 1Α,1Β,1Γ,2Α,2Δ,3Β,4, με στοιχεία περιμέτρου (72-71-70-93-94-95-96-97-79-78-77-76-75-74-73-72), (60-59-58-57-56-55-98-99-100-101-102-103-104-105-106-63-62-61-60), (107-52-51-50-49-48-107), (23-24-25-26-27-28-29-30-4-3-14-15-1-5-112-6-7-8-9-10-11-22-23), (18-19-20-13-12-18), (110-42-41-40-108-110), (83-82-81-86-85-84-83) εμβαδού Ε(1Α)=223,92 τ.μ., Ε(1Β)=793,00 τ.μ., Ε(1Γ)=128,23 τ.μ., Ε(2Α)=2.142,41 τ.μ., Ε(2Δ)=20,54 τ.μ., Ε(3Β)=351,28 τ.μ. και Ε(4)=475,21 τ.μ. στη θέση "Μεγάλη Λάκκα" δημ. διαμ. Ανάληψης περιφερείας Δήμου Λιβαδειάς Ν. Βοιωτίας που καταλήφθηκε και εκχερσώθηκε παράνομα. Στη συνέχεια κατασκευάσθηκαν εντός του τμήματος 2Α δύο αυθαίρετα κτίσματα εμβαδού Ε1=57,915 τ.μ. κ΄ Ε2=18,90 τ.μ. και περίφραξη μήκους 70,60 μ. από ξύλινους πασσάλους και συρματόπλεγμα, και στο τμήμα 3Β περίφραξη μήκους 54,70 μ. από ξύλινους πασσάλους και συρματόπλεγμα από την Ακτίνα Βελιτζέλου κάτοικο Λιβαδειάς.


ΚΛΙΜΑΚΑ 1:3.000

Εολ: 4.134,59 τ.μ.

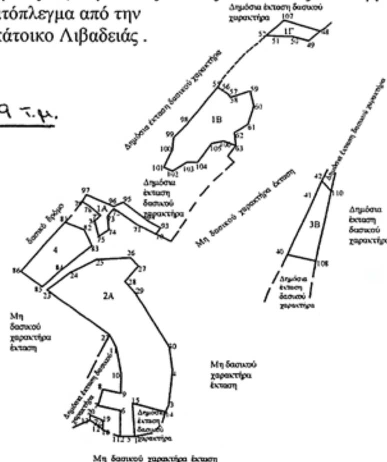

Β

Ακολουθεί πίνακας συντεταγμένων με το σύστημα αναφοράς ΕΓΣΑ '87 όλων των σημείων

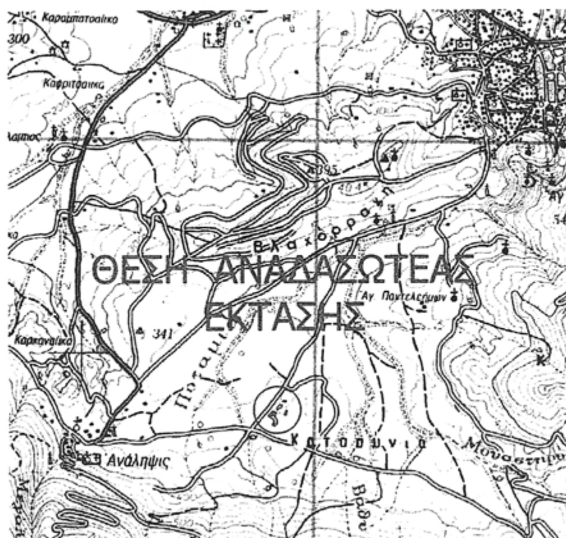

ΑΠΟΣΠΑΣΜΑ ΧΑΡΤΗ ΠΕΡΙΟΧΗΣ ΛΙΒΑΔΕΙΑΣ
ΚΛΙΜΑΚΑ 1:50.000

ΥΠΟΜΝΗΜΑ

* έκταση επτά τμημάτων 1Α,1Β,1Γ,2Α,2Δ,3Β,4 που καταλήφθηκε και εκχερσώθηκε παράνομα εμβαδού 223,92 τ.μ., 793,00 τ.μ., 128,23 τ.μ., 2.142,41 τ.μ., 20,54 τ.μ., 351,28 τ.μ. κ΄ 475,21 τ.μ. αντίστοιχα και στη συνέχεια εντός αυτής κατασκευάστηκαν δύο αυθαίρετα κτίσματα εμβαδού 57,915 τ.μ. κ΄ 18,90 τ.μ. και περίφραξη στη θέση "Μεγάλη Λάκκα" δ.δ. Ανάληψης περιφέρειας Δήμου Λιβαδειάς

Εολ: 4.134,59 τ.μ.

ΕΘΝΙΚΟ ΤΥΠΟΓΡΑΦΕΙΟ
Για τεχνικούς λόγους στο σχεδιάγραμμα, έγινε σμίκρυνση, κατά ποσοστό 83%

Ανήκει στην αριθ. 871/9-04-2010 απόφαση της Γενικής Γραμματέα Π.Σ.Ε.
Ο Δ/ντής Δασών Π.Σ.Ε.
Ανδρέας Παπανδρέου

ΕΛΕΓΧΘΗΚΕ
ΛΙΒΑΔΕΙΑ 28-2-2010
Ο ΔΑΣΑΡΧΗΣ
ΚΩΝ/ΝΟΣ ΚΟΥΤΣΟΒΑΣΙΛΗΣ
ΔΑΣΟΛΟΓΟΣ

ΛΙΒΑΔΕΙΑ 28-2-2010
Η ΣΥΝΤΑΚΤΡΙΑ
Ε. ΠΑΠΑΪΩΑΝΝΟΥ-ΚΟΒΟΥ
ΔΑΣΟΠΟΝΟΣ

Συντεταγμένες με το σύστημα αναφοράς ΕΓΣΑ '87

Τμήμα 1Α
Ε(1Α)=223,92 τ.μ.

72 : X=399429.8700 Y=4251850.4300
71 : X=399440.9400 Y=4251842.6300
70 : X=399450.0300 Y=4251837.9600
93 : X=399451.9600 Y=4251841.1400
94 : X=399445.9000 Y=4251844.6400
95 : X=399434.3100 Y=4251853.4800
96 : X=399429.8800 Y=4251851.4600
97 : X=399416.9500 Y=4251856.9900
79 : X=399414.9000 Y=4251853.7700
78 : X=399418.3500 Y=4251851.5700
77 : X=399423.7000 Y=4251847.1200
76 : X=399420.9400 Y=4251844.3900
75 : X=399422.7700 Y=4251836.6900
74 : X=399427.4700 Y=4251840.0300
73 : X=399426.8100 Y=4251846.7000

Τμήμα 1Β
Ε(1Β)=793,00 τ.μ.

60 : X=399496.2400 Y=4251899.6200
59 : X=399494.5600 Y=4251906.6800
58 : X=399485.1600 Y=4251903.6200
57 : X=399483.8900 Y=4251905.4100
56 : X=399482.1000 Y=4251906.4500
55 : X=399479.0700 Y=4251908.4800
98 : X=399464.0100 Y=4251890.3000
99 : X=399458.1700 Y=4251884.5500
100 : X=399457.6100 Y=4251878.4600
101 : X=399453.5600 Y=4251870.3200
102 : X=399457.6900 Y=4251868.6400
103 : X=399464.4400 Y=4251872.6200
104 : X=399469.5300 Y=4251872.6200
105 : X=399476.4000 Y=4251881.8000
106 : X=399481.9300 Y=4251882.9100
63 : X=399487.7200 Y=4251880.7100
62 : X=399487.1000 Y=4251886.9800
61 : X=399493.5600 Y=4251890.9500

Τμήμα 1Γ
Ε(1Γ)=128,23 τ.μ.

107 : X=399510.4500 Y=4251939.9300
52 : X=399502.0300 Y=4251932.6300
51 : X=399506.3500 Y=4251932.3700
50 : X=399514.6400 Y=4251932.1000
49 : X=399522.1700 Y=4251930.1400
48 : X=399527.6700 Y=4251934.7800

Τμήμα 2Α
Ε(2Α)=2.142,41 τ.μ.

23 : X=399398.3700 Y=4251811.1700
24 : X=399409.3500 Y=4251819.3700
25 : X=399421.6100 Y=4251825.6600
26 : X=399437.8400 Y=4251826.6500
27 : X=399441.5600 Y=4251822.7100
28 : X=399435.2600 Y=4251815.3700
29 : X=399440.5100 Y=4251809.3300
30 : X=399456.2600 Y=4251784.1500
4 : X=399457.8200 Y=4251772.6500
3 : X=399456.0600 Y=4251756.1300
14 : X=399454.5500 Y=4251753.1700
15 : X=399438.9700 Y=4251757.0400
1 : X=399440.0300 Y=4251741.1200
5 : X=399436.5500 Y=4251741.0900
112 : X=399433.1400 Y=4251741.1000
6 : X=399433.1600 Y=4251753.7600
7 : X=399422.6800 Y=4251755.9500
8 : X=399424.8100 Y=4251763.8600
9 : X=399433.3800 Y=4251761.9700
10 : X=399433.5500 Y=4251770.7800
11 : X=399431.3300 Y=4251783.8100
22 : X=399428.0000 Y=4251790.0000

Τμήμα 2Δ
Ε(2Δ)=20,54 τ.μ.

18 : X=399424.8685 Y=4251744.3420
19 : X=399424.9373 Y=4251748.8753
20 : X=399418.7983 Y=4251751.5341
13 : X=399418.7242 Y=4251748.9510
12 : X=399423.2679 Y=4251746.0546

Τμήμα 3Β
Ε(3Β)=351,28 τ.μ.

110 : X=399532.9600 Y=4251859.1200
42 : X=399528.4200 Y=4251864.0400
41 : X=399524.6700 Y=4251855.2300
40 : X=399512.2200 Y=4251828.5100
108 : X=399525.6100 Y=4251825.5800

Τμήμα 4
Ε(4)=475,21 τ.μ.

83 : X=399419.4400 Y=4251832.2100
82 : X=399415.9000 Y=4251839.9900
81 : X=399406.9400 Y=4251843.7000
86 : X=399386.0000 Y=4251820.0000
85 : X=399396.3000 Y=4251812.6500
84 : X=399404.6100 Y=4251820.3100

ΕΛΕΓΧΘΗΚΕ
ΛΙΒΑΔΕΙΑ 28-2-2010
Ο ΔΑΣΑΡΧΗΣ

ΚΩΝ/ΝΟΣ ΚΟΥΤΣΟΒΑΣΙΛΗΣ
ΔΑΣΟΛΟΓΟΣ

ΛΙΒΑΔΕΙΑ 28-2-2010
Η ΣΥΝΤΑΚΤΡΙΑ

Ε. ΠΑΠΑΪΩΑΝΝΟΥ-ΚΟΒΟΥ
ΔΑΣΟΠΟΝΟΣ

Ανήκει στην αριθ. 871/9-04-2010 απόφαση της Γενικής Γραμματέα Π.Σ.Ε.

Ο Δ/ντής Δασών Π.Σ.Ε.

Ανδρέας Παπανδρέου



ΑΠΟ ΤΟ ΕΘΝΙΚΟ ΤΥΠΟΓΡΑΦΕΙΟ
ΚΑΠΟΔΙΣΤΡΙΟΥ 34 * ΑΘΗΝΑ 104 32 * ΤΗΛ. 210 52 79 000 * FAX 210 52 21 004
ΗΛΕΚΤΡΟΝΙΚΗ ΔΙΕΥΘΥΝΣΗ: http://www.et.gr – e-mail: webmaster.et@et.gr